


CALLE HUERTA SANTA ISABEL

PASEO VEREDA DE TRASSIERRA

CALLE ESCRITORA GABRIELA MISTRAL

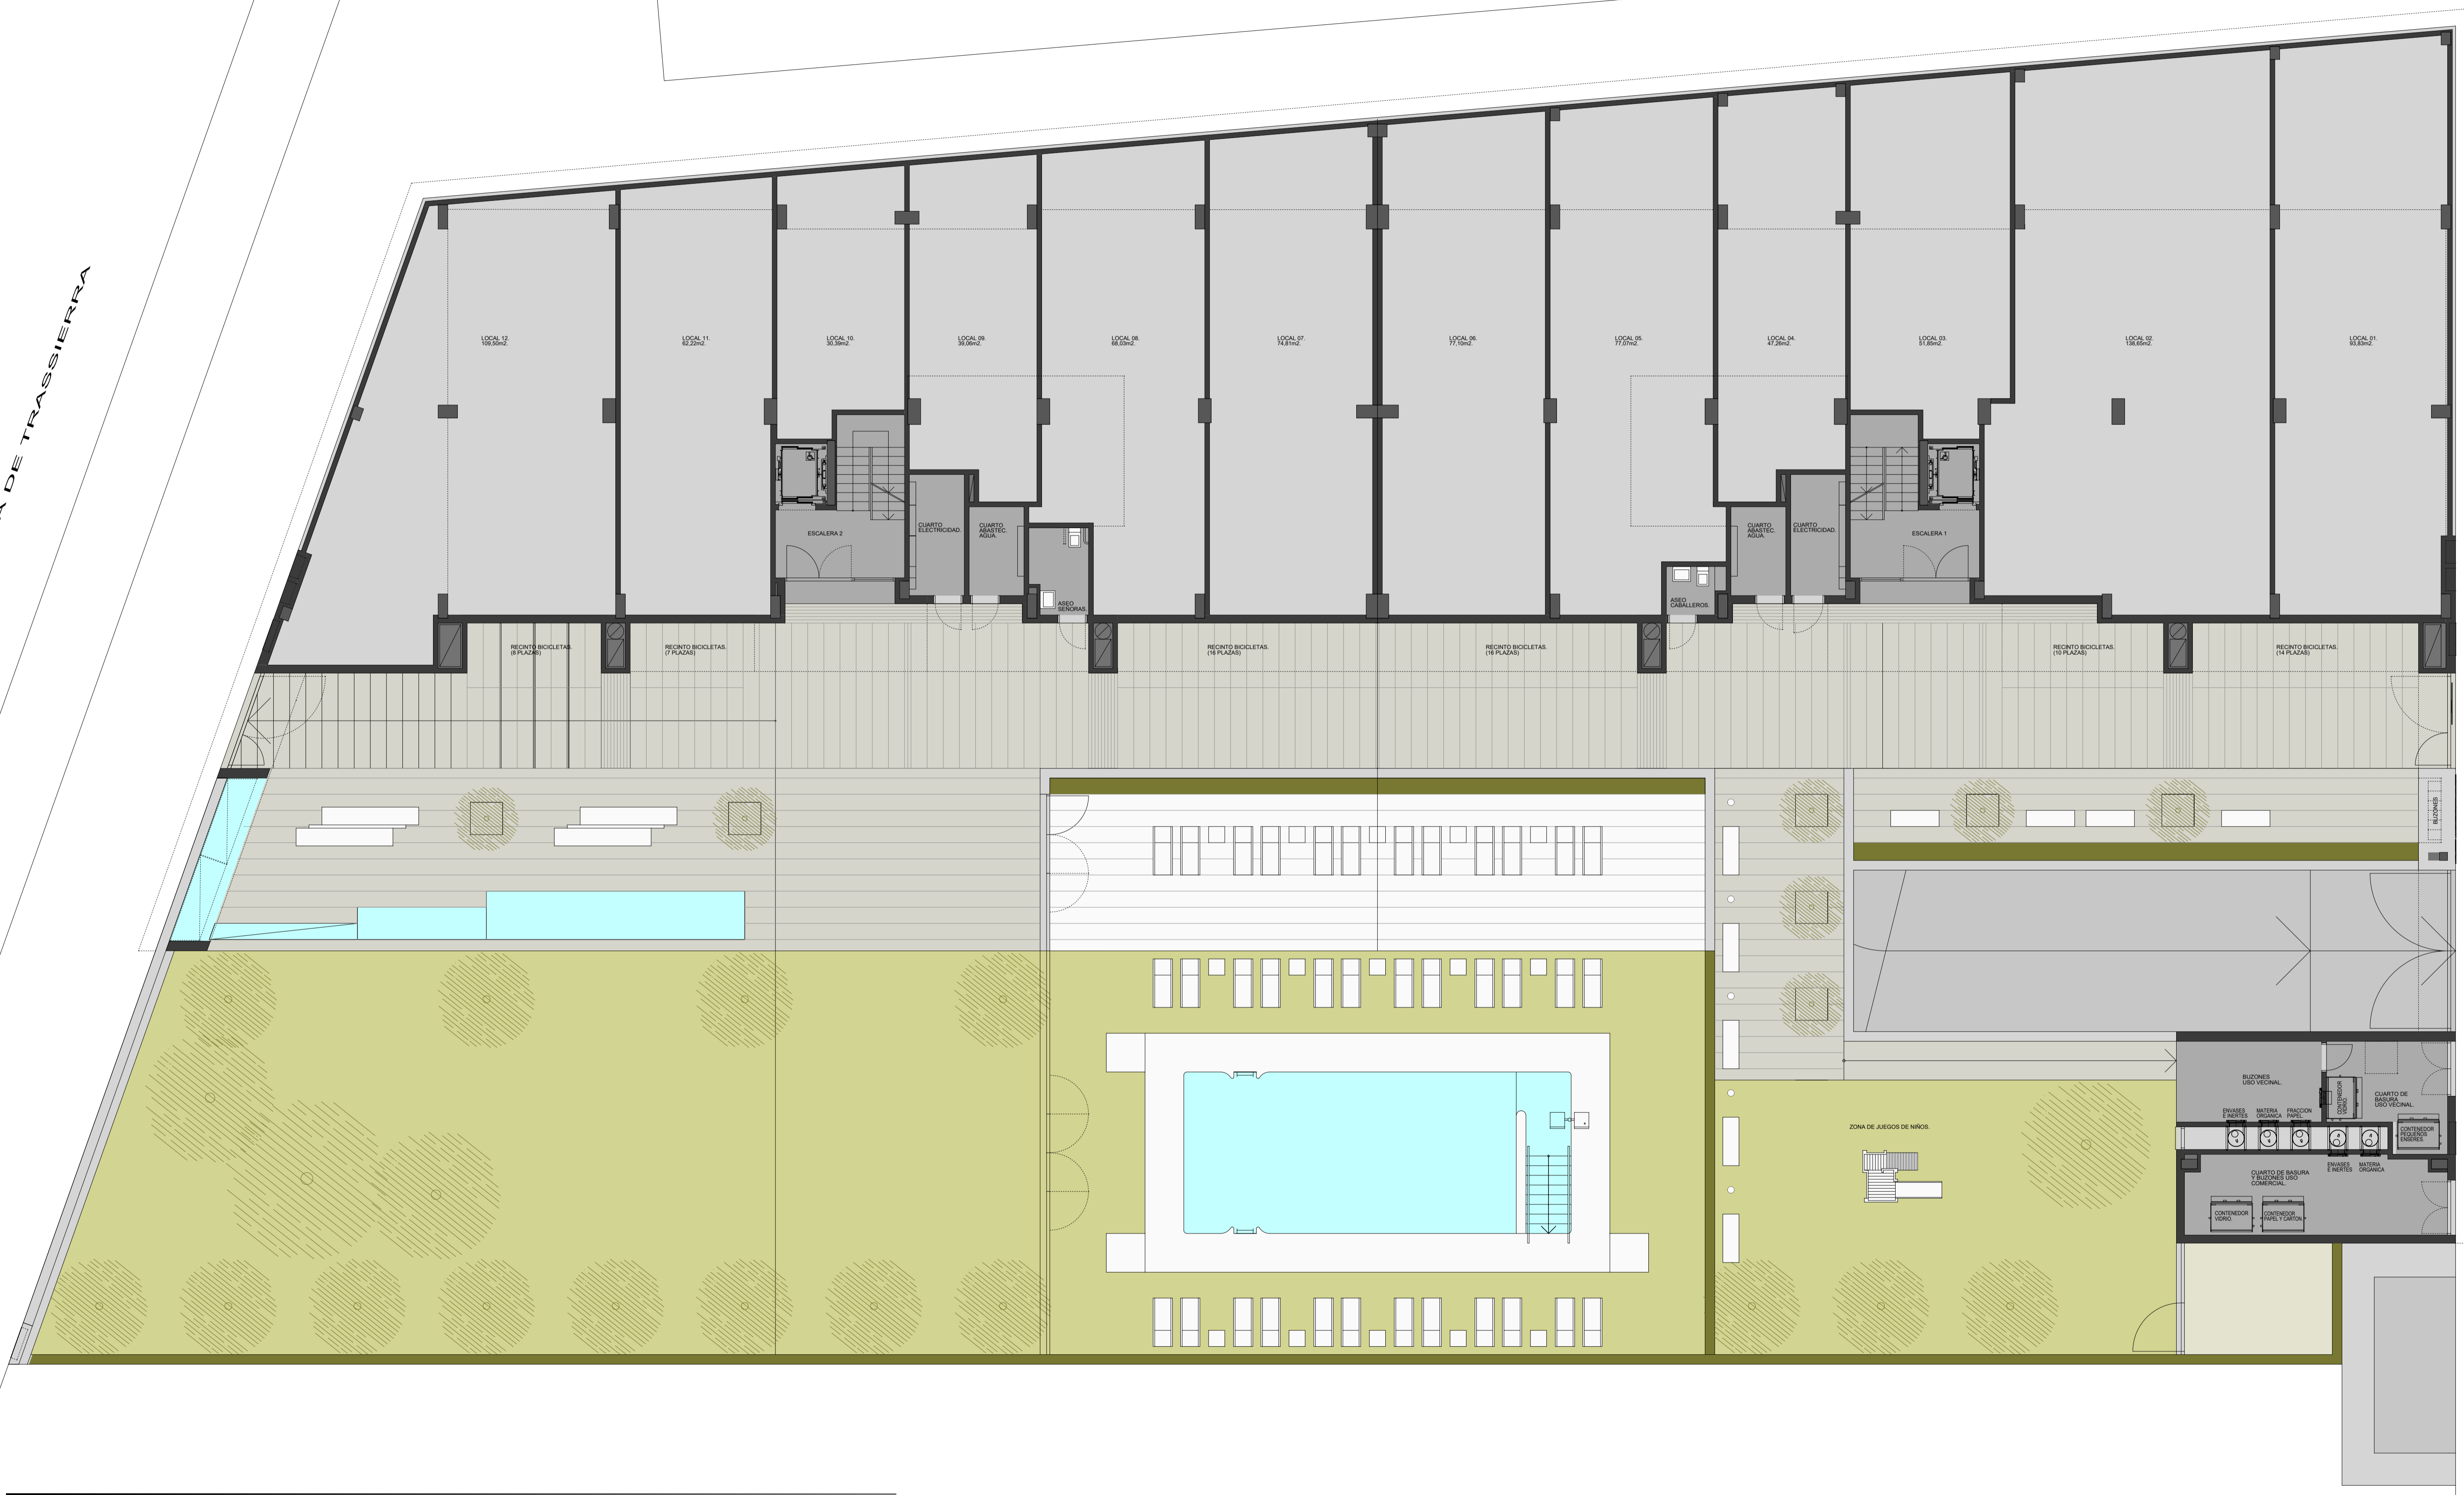

PLANTA BAJA GENERAL e 1/100


PROYECTO BASICO DE 48 VIVIENDAS, GARAJES, TRASTEROS Y PISCINA
 EMPLAZAMIENTO: PARCELA 3.8 SECTOR PAU.0-3. CORDOBA
PLANO PLANTA BAJA SUSTITUYE A -
 DISTRIBUCION. DENOMINACION TOTAL -
 Escala 1:100 **03**

 ARQUITECTOS. JOSE M^o BARROSO CAMPOS. ANTONIO GALISTEO ROSA
 BORRADOR 9 JUNIO 2021 ED01-002

El presente documento es copia de su original del que son autentes los Arquitectos, en consecuencia, toda o parte del mismo, así como cualquier reproducción o copia, no autorizada, quedan expresamente prohibidas, quedando en todo caso permitida cualquier modificación autorizada del mismo.