


CALLE HUERTA SANTA ISABEL

PASEO VEREDA DE TRASSIERRA

CALLE ESCRITORA GABRIELA MISTRAL

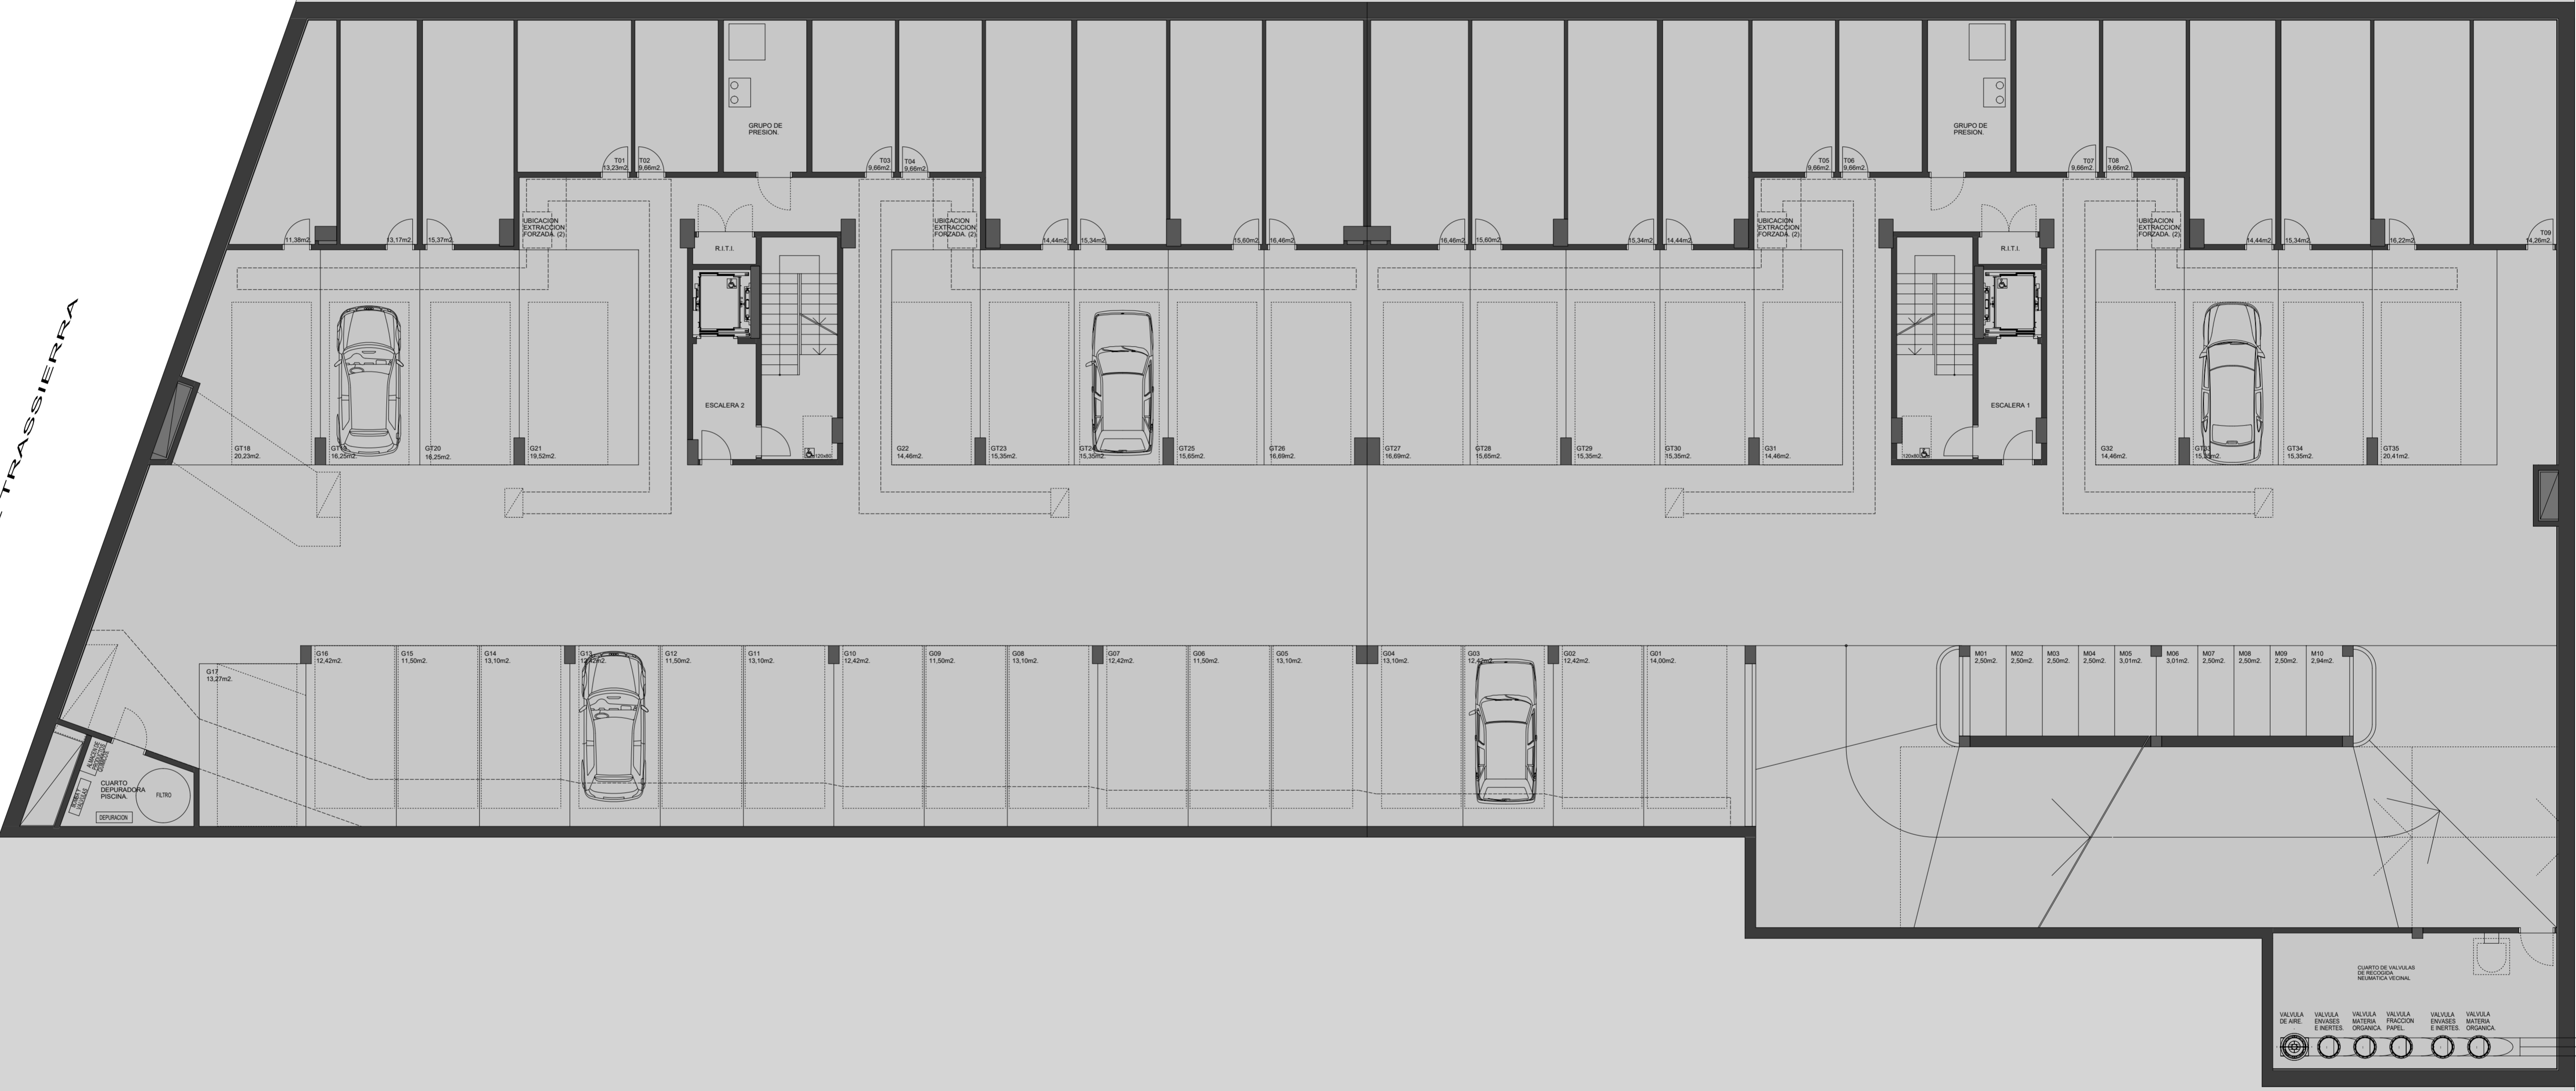

PLANTA SOTANO 1 e 1/100

El presente documento es copia de su original del que son autores los Arquitectos, su utilización total o parcial, así como cualquier reproducción o cambio a terceros, requiere la previa autorización expresa de sus autores, quedando en todo caso prohibida cualquier modificación sustancial del mismo.